



แบบแปลนไฟฟ้า แผนผังแนว Wire Way อาคารโรงอาหาร

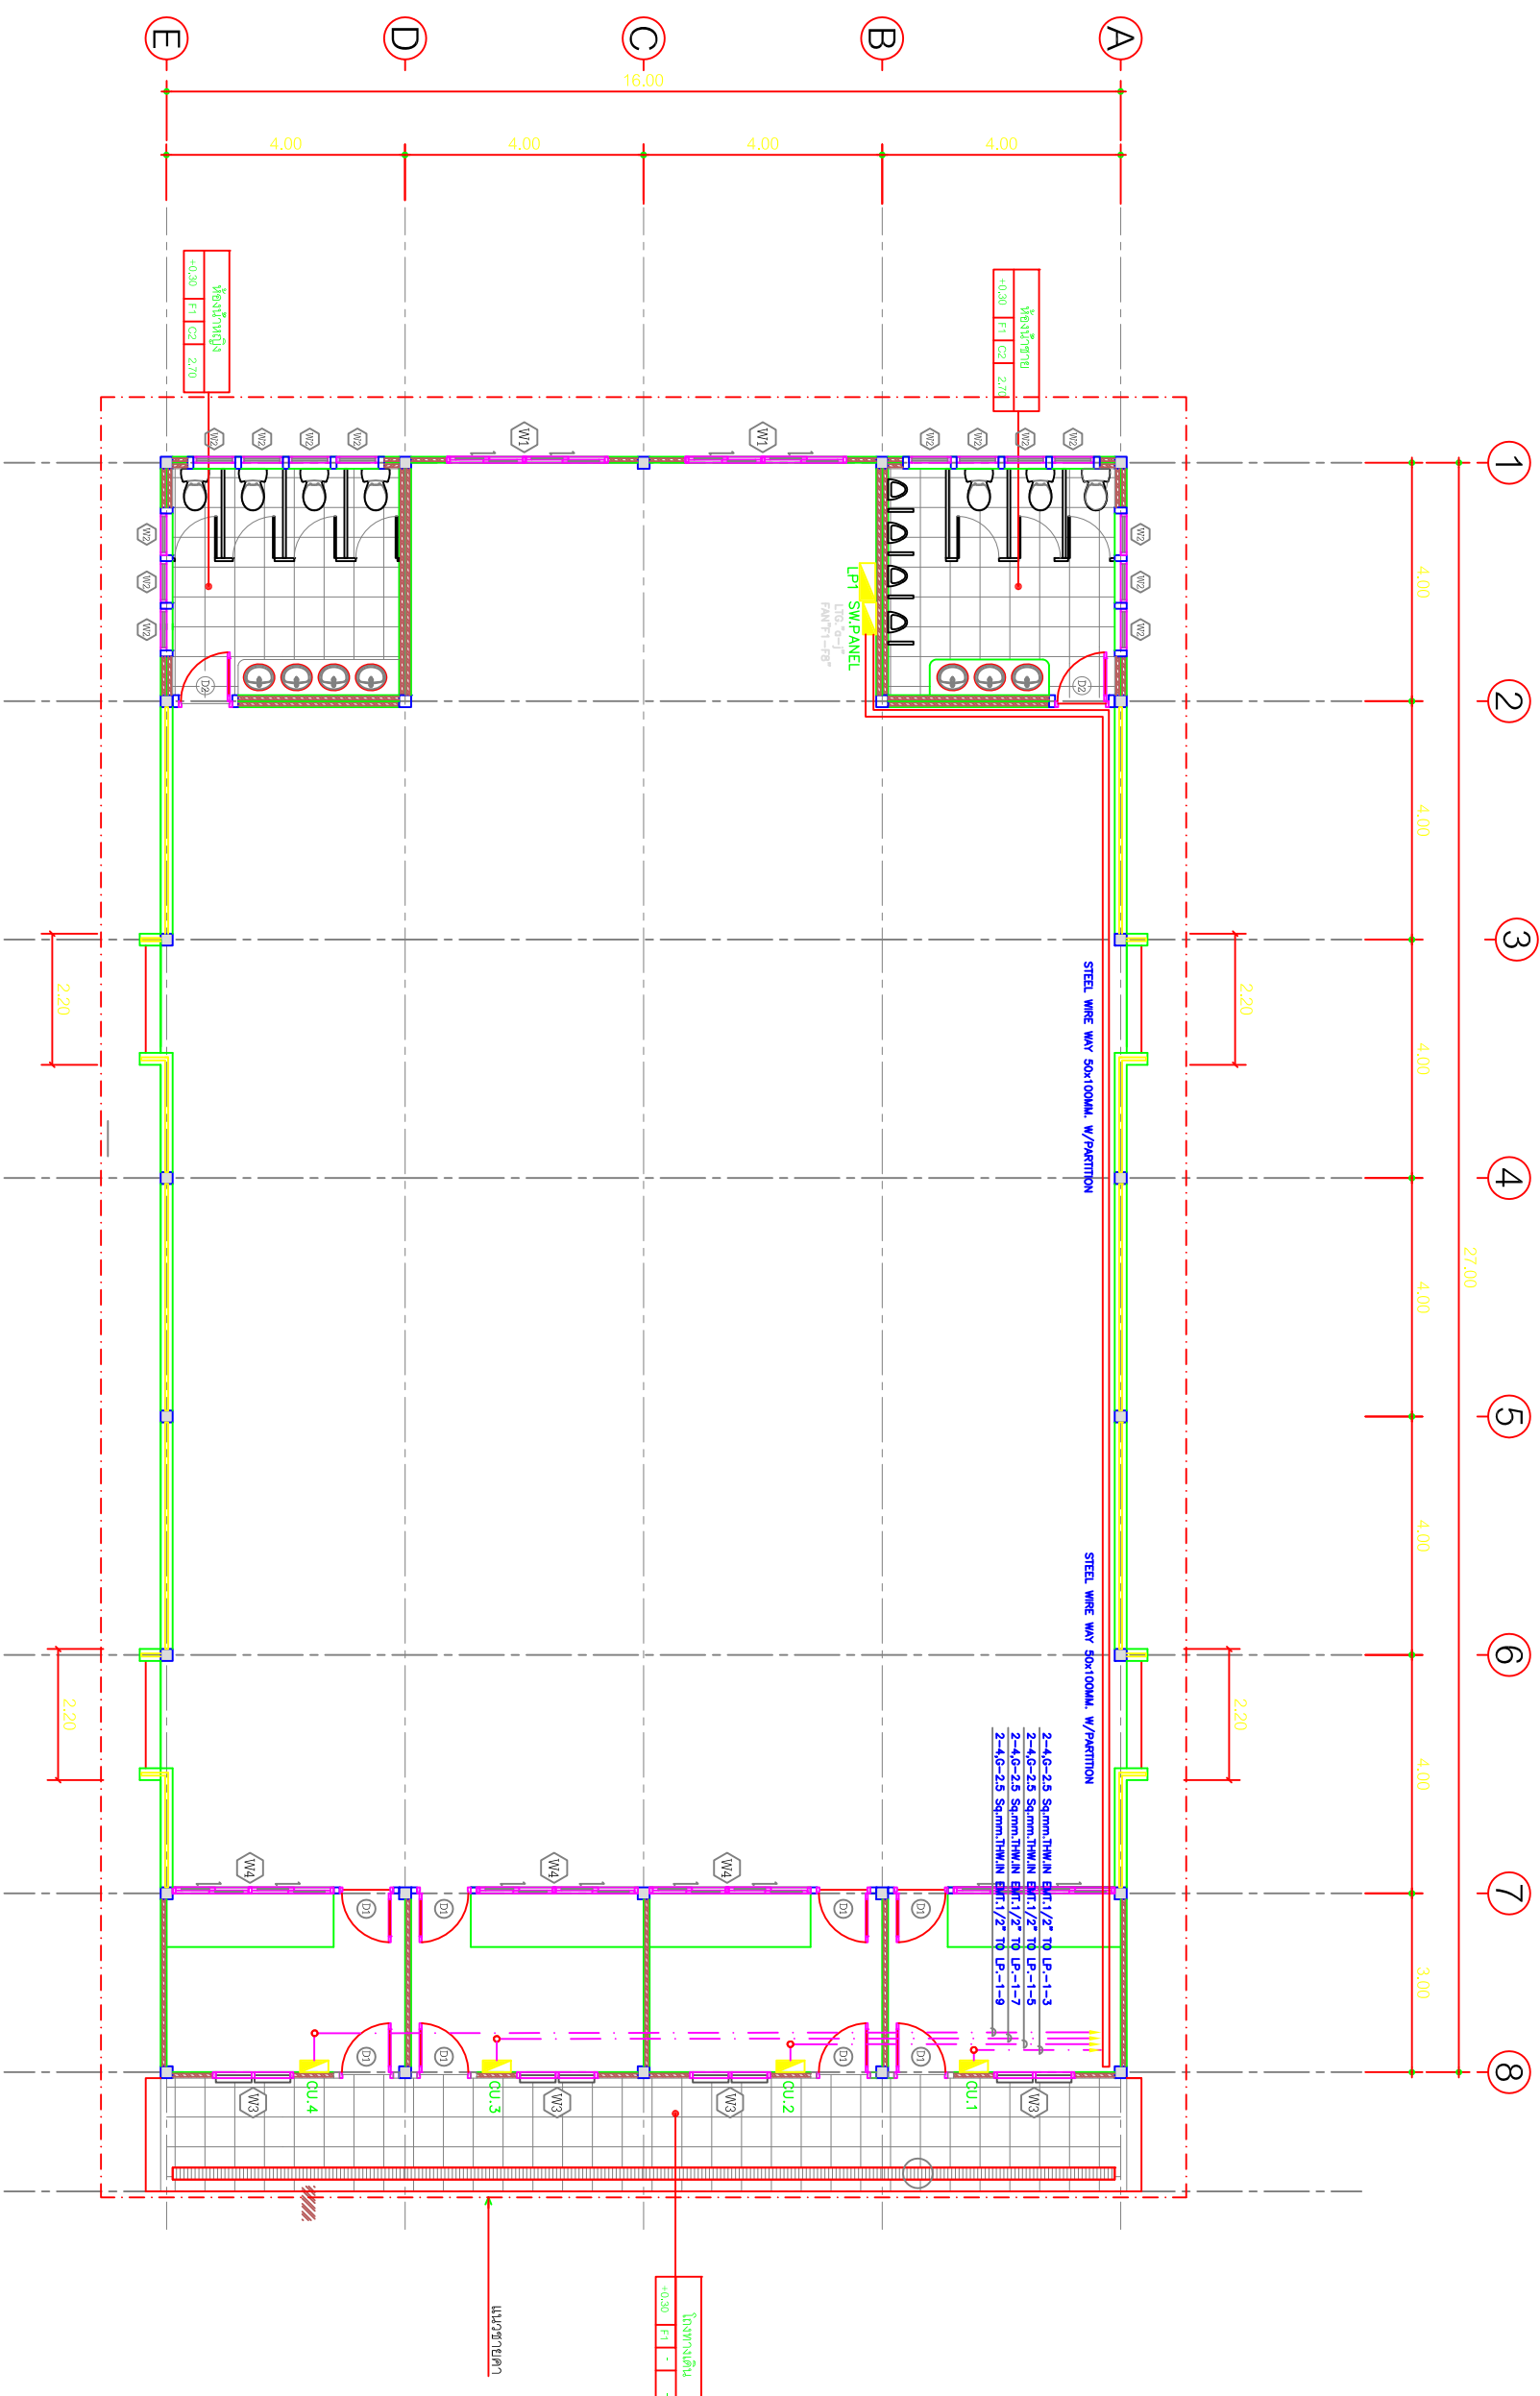

แบบแปลนแนว Wire Way ชั้นล่าง

PROJECT		 <p>บริษัท สเปซเซอร์วิซ จำกัด 25 ซอยวิภาวดีรังสิต แขวงจตุจักร เขตจตุจักร กรุงเทพฯ 10300 โทร : 02-2555-1111-1112 โทรสาร : 02-2555-1113 E-mail : info@space-engineering.com</p>	
PROJECT NAME:		โรงไฟฟ้าพลังงงาน ชุมชนจตุจักร	
OWNER:			
PROJECT DIRECTOR:			
ARCHITECTS:			
INTERIOR DESIGNER:			
STRUCTURAL ENGINEERS:			
ELECTRICAL ENGINEERS:			
SANITARY ENGINEERS:			
PROJECT MANAGER:			
PROJECT NO.:			
REVISION			
REV.	DATE	REVISION RECORD	
BUILDING :		โรงอาหาร	
DRAWING TITLE:		แบบแปลนแนว Wire Way	
CHECKED BY:			
DRAWN BY:			
SCALE:		DATE:	
1:125			
DRAWING NO.:		TOTAL	
EF-05			
PRELIMINARY DRAWING			