



แบบแปลนไฟฟ้ากำลังอาคารโรงอาหาร

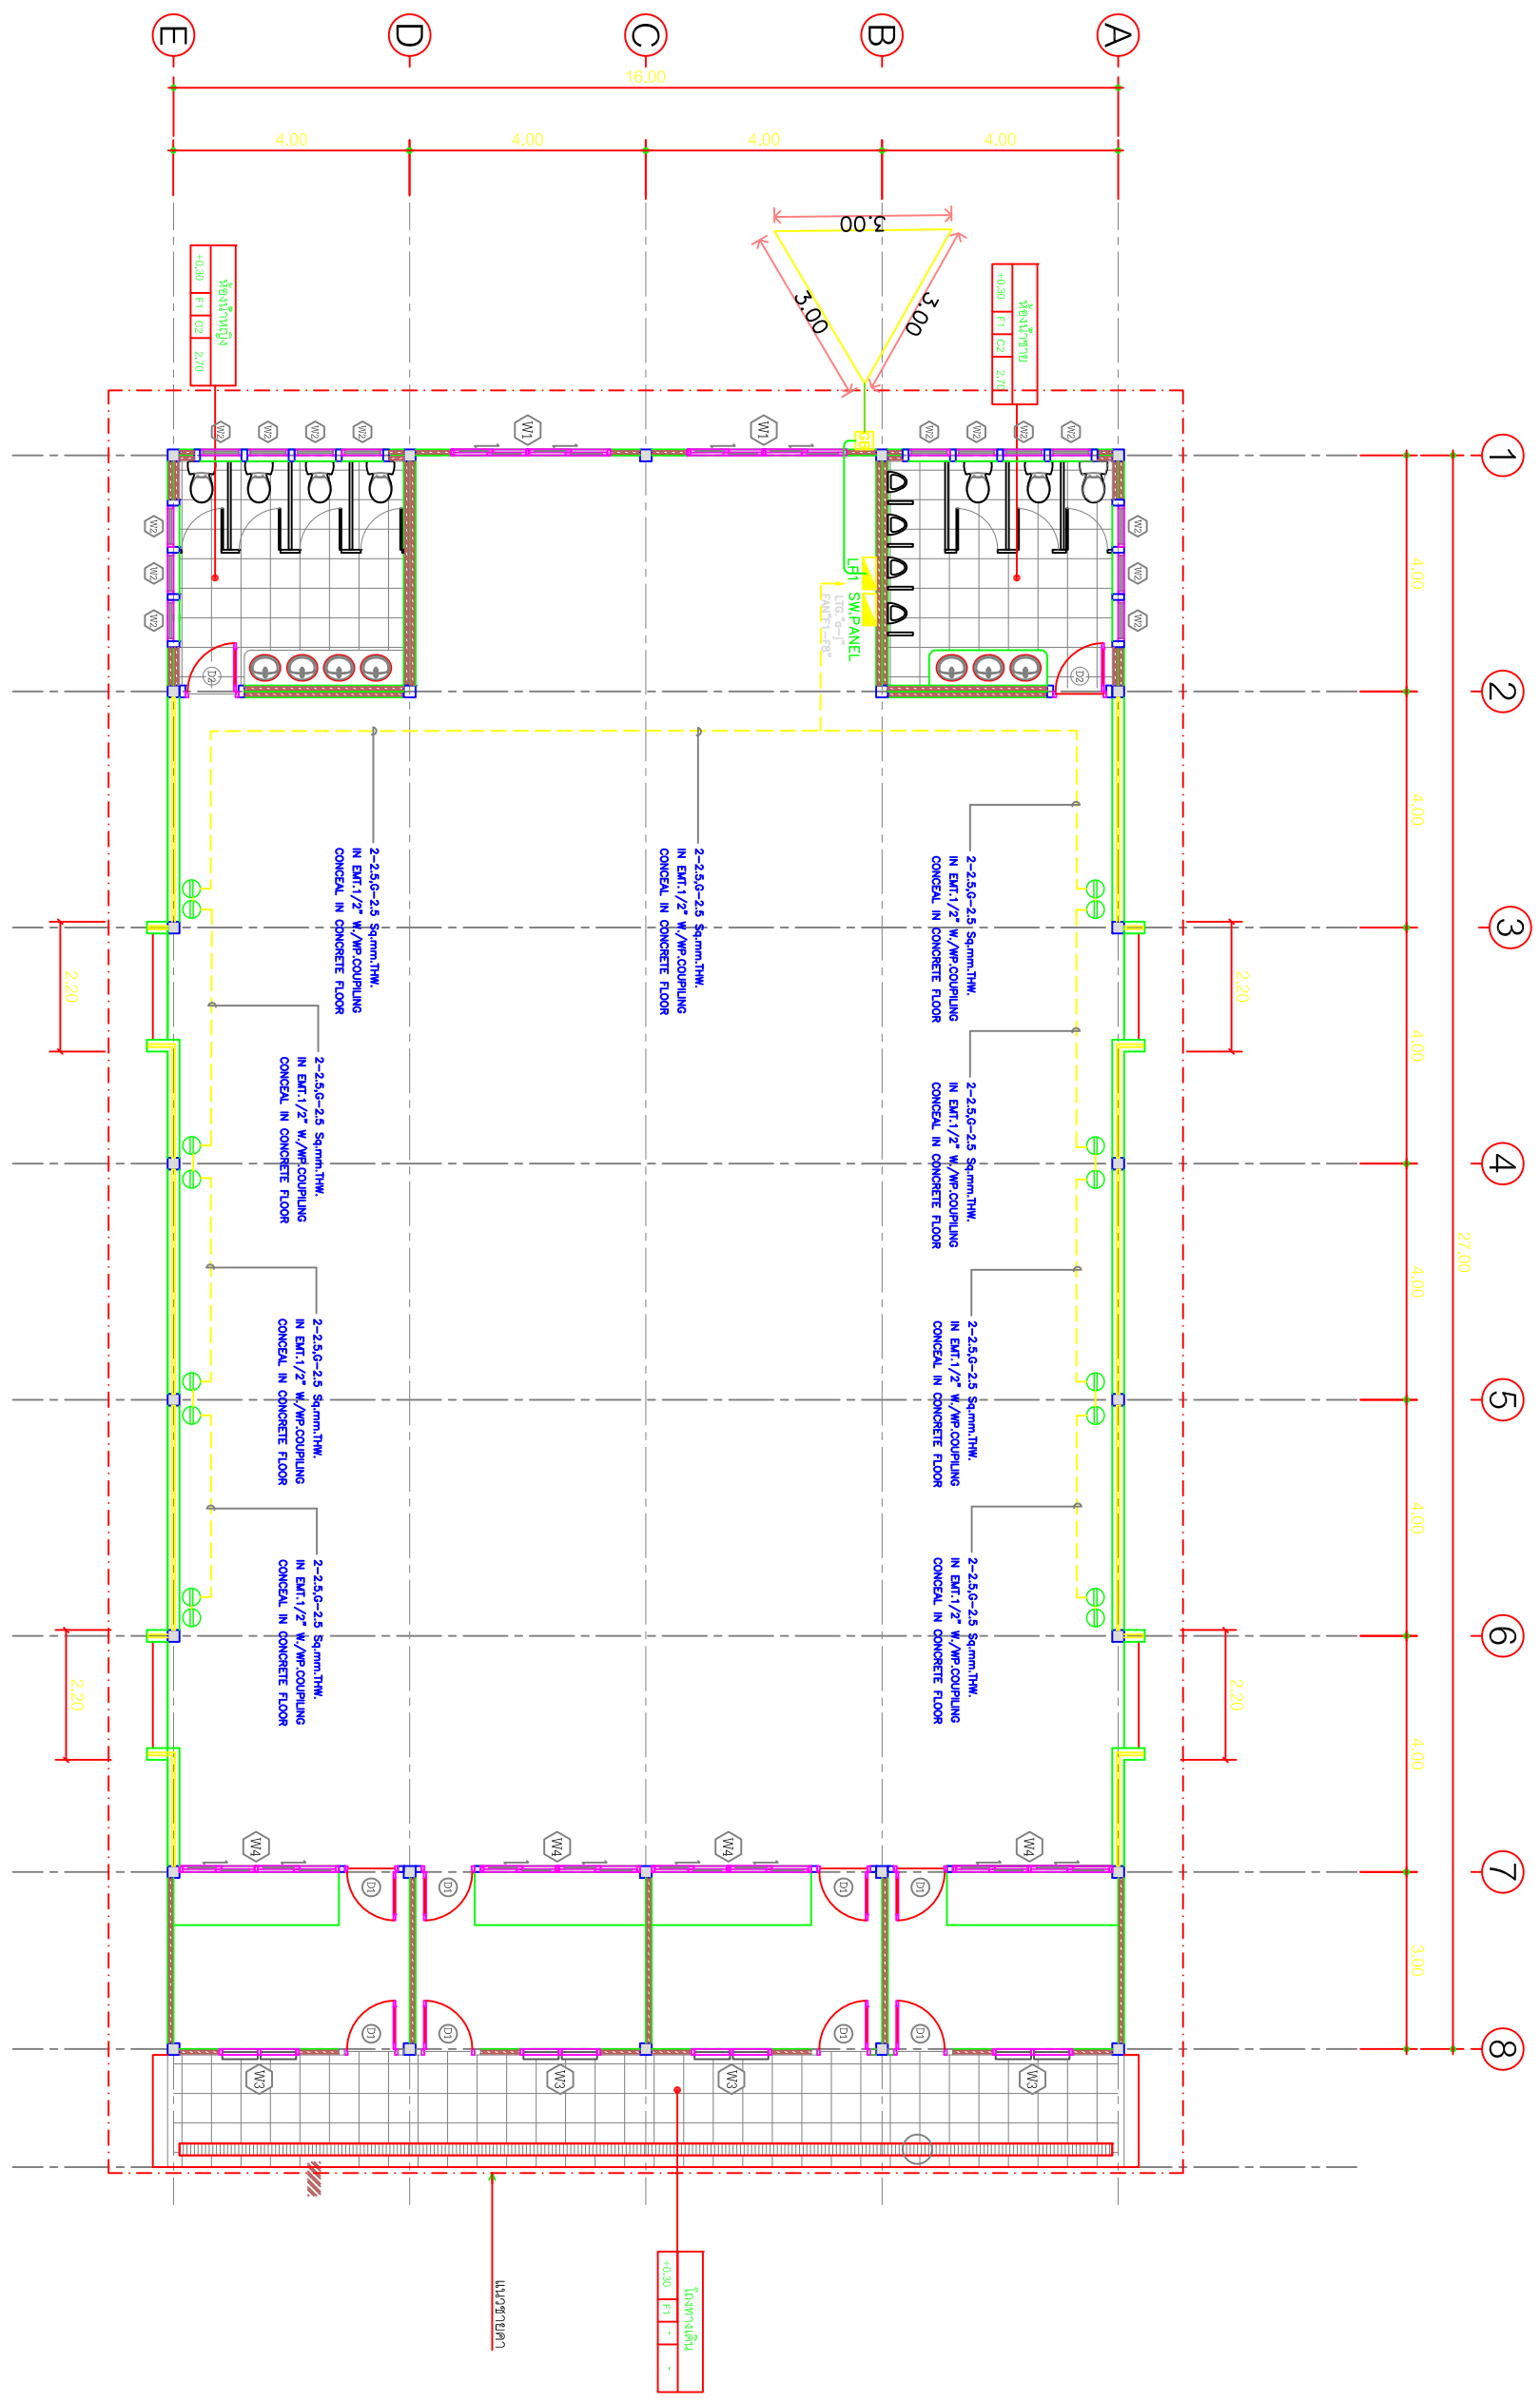

แบบดำเนินงานระบบไฟฟ้ากำลัง

PROJECT									
PROJECT NAME:		โรงไฟฟ้าพลังงาน ศูนย์ชุมชน							
OWNER:									
PROJECT DIRECTOR:									
ARCHITECTS:									
INTERIOR DESIGNER:									
STRUCTURAL ENGINEERS:									
ELECTRICAL ENGINEERS:									
SANITARY ENGINEERS:									
PROJECT MANAGER:									
PROJECT NO.:									
REVISION		<table border="1"> <thead> <tr> <th>REV.</th> <th>DATE</th> <th>REVISION RECORD</th> </tr> </thead> <tbody> <tr> <td> </td> <td> </td> <td> </td> </tr> </tbody> </table>		REV.	DATE	REVISION RECORD			
REV.	DATE	REVISION RECORD							
BUILDING :		โรงอาหาร							
DRAWING TITLE:		แบบดำเนินงานระบบไฟฟ้ากำลัง							
CHECKED BY:									
DRAWN BY:									
SCALE:		DATE:							
DRAWING NO.:		TOTAL							
EE-04									
PRELIMINARY DRAWING									