
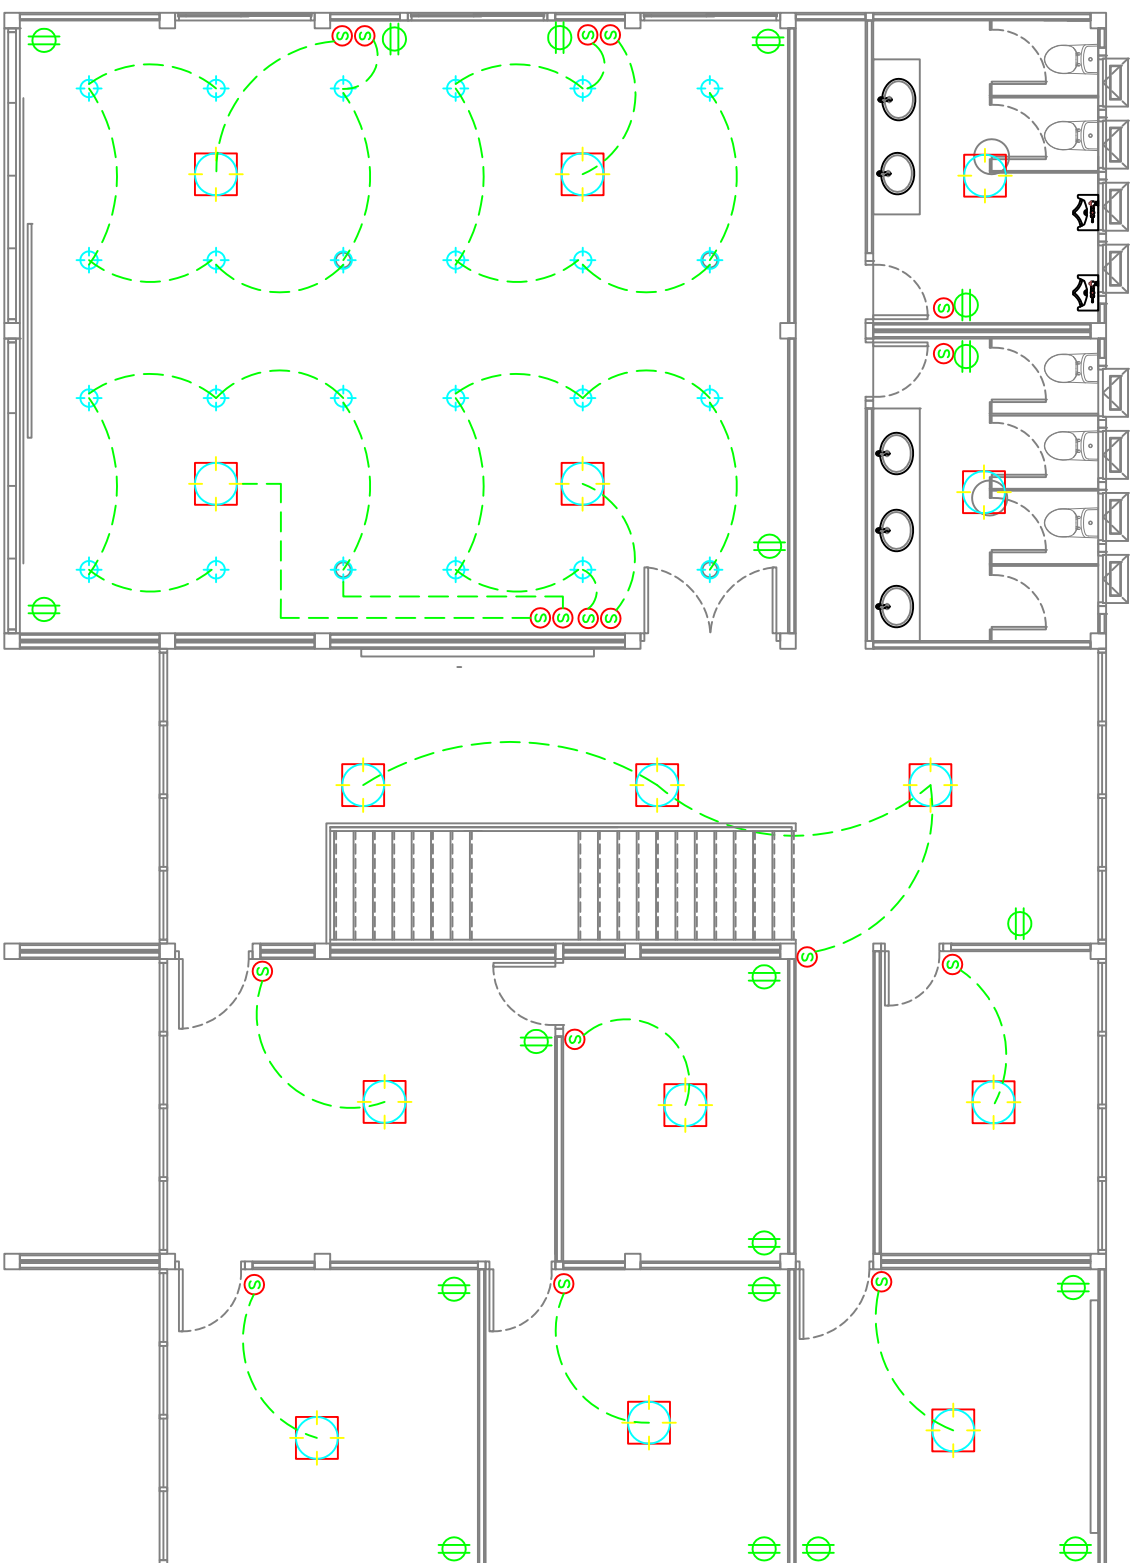
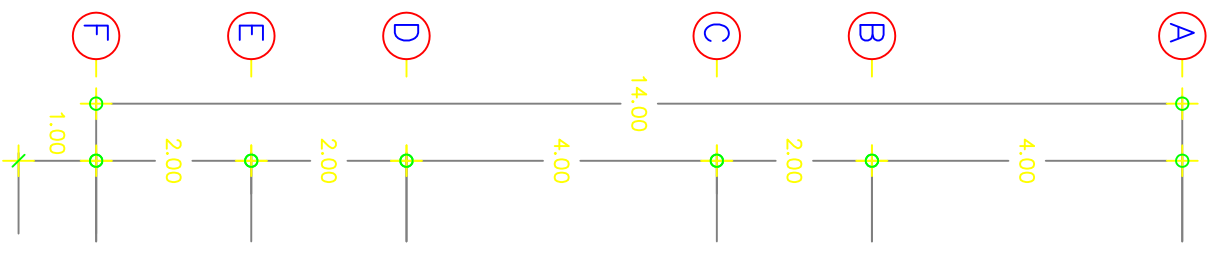



ไฟฟ้าอาคารสำนักงานชั้น 2

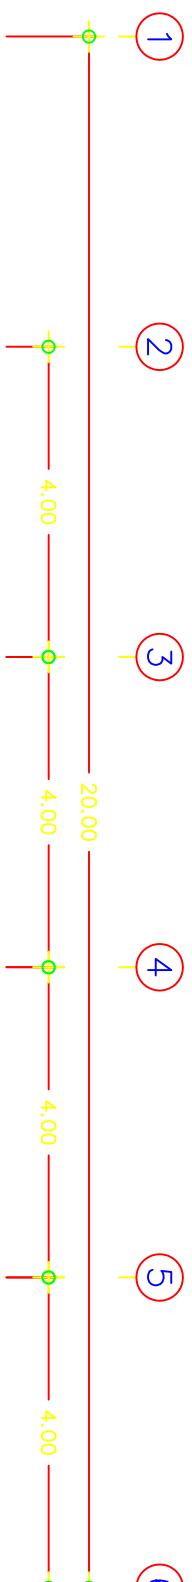

1. ใส่อะลูมิเนียม 8" FLUORESENT LAMP/LIGHTING DOWN LIGHT BIG 1x40W 15 หลอด
2. SWITCH ON-OFF LIGHTING BIG 13 ตัว
3. ใส่อะลูมิเนียม INCANDESCENT LAMP/DOWN LIGHT SMALL 1x40W 24 หลอด
4. SWITCH ON-OFF LIGHTING SMALL 4 ตัว
5. PLUG DUBEL 19 ตัว
6. MAIN CABLE SIZE 4x16 SQ.MM/10G NY

แปลนไฟฟ้าชั้น 2
ขนาดจริง 1:100

PROJECT	
	
บริษัท สเปซเซอร์วิซ จำกัด 25 ซอยวิภาวดีรังสิต แขวงจตุจักร กรุงเทพฯ 10300 โทร. 02-562-0000 โทรสาร 02-562-0001 101/1 ซอยวิภาวดีรังสิต แขวงจตุจักร กรุงเทพฯ 10300	
PROJECT NAME:	โครงการไฟฟ้าตึกสำนักงาน ศูนย์ชุมชนเมือง
OWNER:	ไฟฟ้าอาคารสำนักงาน
PROJECT DIRECTOR	
ARCHITECTS	
INTERIOR DESIGNER	
STRUCTURAL ENGINEERS	
ELECTRICAL ENGINEERS	
SANITARY ENGINEERS	
PROJECT MANAGER	
PROJECT NO.	
REVISION	REVISION RECORD
REV. DATE	
BUILDING :	อาคารสำนักงาน
DRAWING TITLE:	แปลนไฟฟ้าชั้น 2
CHECKED BY:	
DRAWN BY:	
SCALE:	DATE:
1:100	
DRAWING NO.	TOTAL
EE-03	
PRELIMINARY DRAWING	