
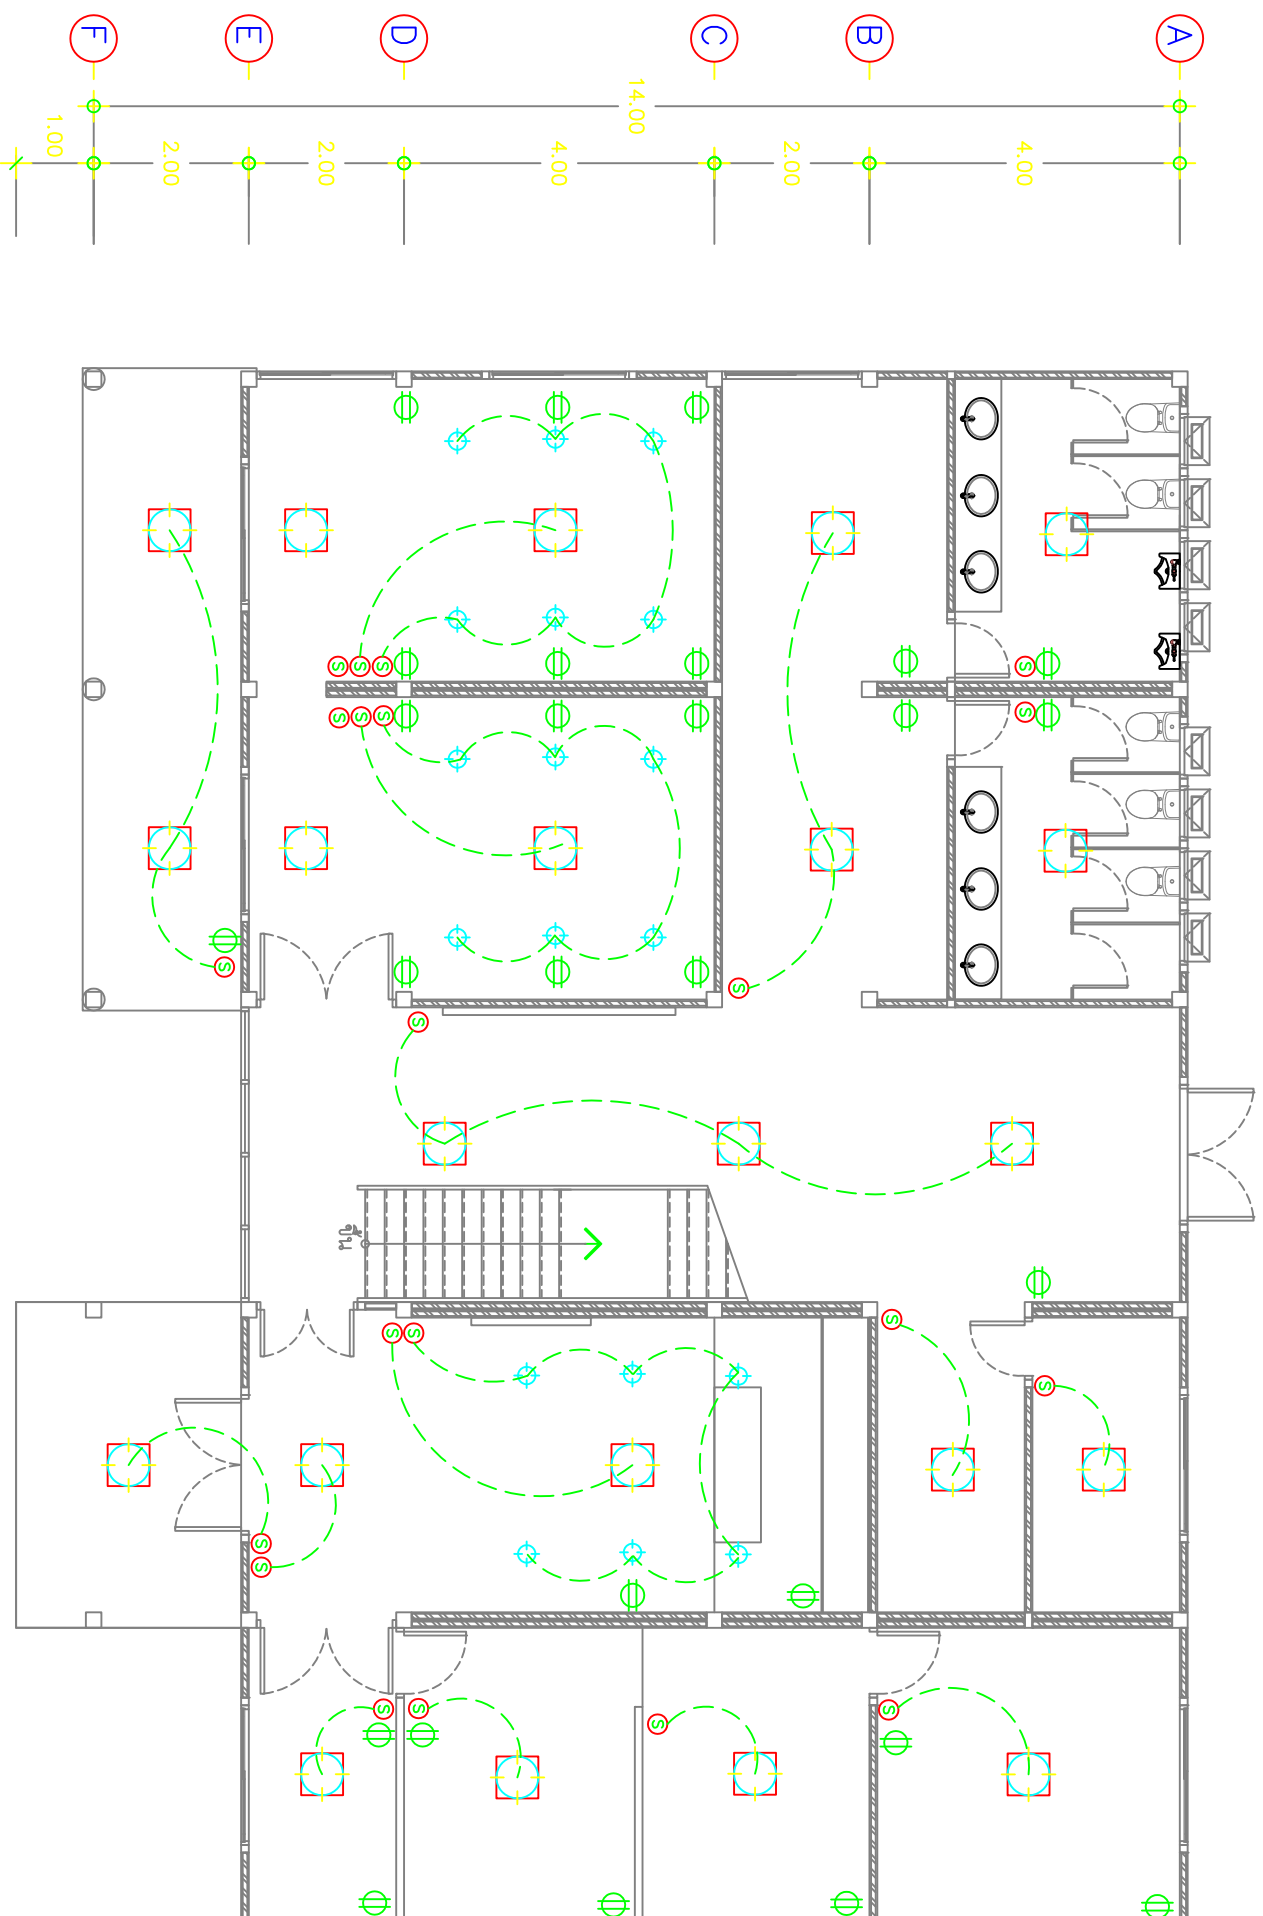


แผนงาน 1

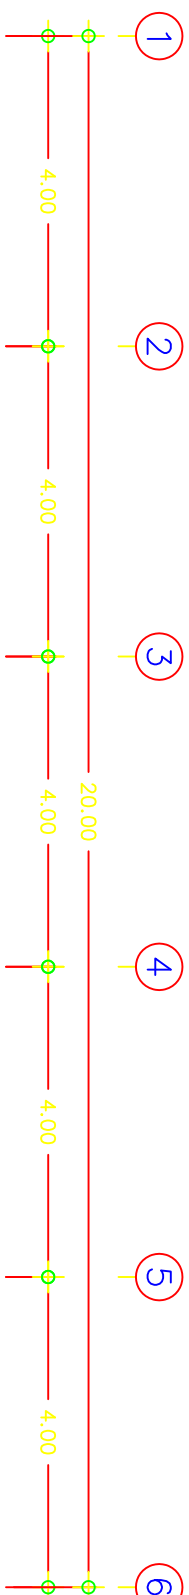

- 1.LOAD CENTER 80 A 18 CIRCUIT
- 2.โ้ป้ะถูวอลนลลล 8" FLUORESENT LAMP/LIGHTING DOWN LIGHT BIG 1x40W 22 หลอด
- 3.SWITCH ON-OFF LIGHTING BIG 17 ตั้ว
- 4.โ้ป้ะถูวอลนลลล INCANDESCENT LAMP/ DOWN LIGHT SMALL 1x40W 18 หลอด
- 5.SWITCH ON-OFF LIGHTING SMALL 3 ตั้ว
- 6.PLUG DUBEL 25 ตั้ว

แปลนไฟฟ้าฐาน 1
มาตราส่วน 1:100

1:100

 บริษัท เอสพีเอสเอ็นจิเนียริ่ง แอนด์ คอนสตรัคชั่น จำกัด (มหาชน) 55/5 หมู่ 5 ถนนสาย 100 ต.บ้านใหม่ อ.เมือง จ.นนทบุรี 11000 Tel : 0-2626-7111 Fax : 0-2626-7112 E-Mail : spon@spes.com		
PROJECT NAME:		
โรงพยาบาลตั้งงาน อ.ยะหริ่ง จ.นราธิวาส		
OWNER:		
โรงพยาบาลตากสิน		
PROJECT DIRECTOR		
ARCHITECTS		
INTERIOR DESIGNER		
STRUCTURAL ENGINEERS		
ELECTRICAL ENGINEERS		
SANITARY ENGINEERS		
PROJECT MANAGER		
PROJECT NO.		
REVISION		
REV.	DATE	REVISION RECORD
BUILDING : อาคารสำนักงาน		
DRAWING TITLE:		
CHECKED BY:		
DRAWN BY:		
SCALE:	DATE:	
1:100		
DRAWING NO.	TOTAL	
EE-02		
PRELIMINARY DRAWING		