


ข้อมูลที่ได้ DB อากาศ DEMIN

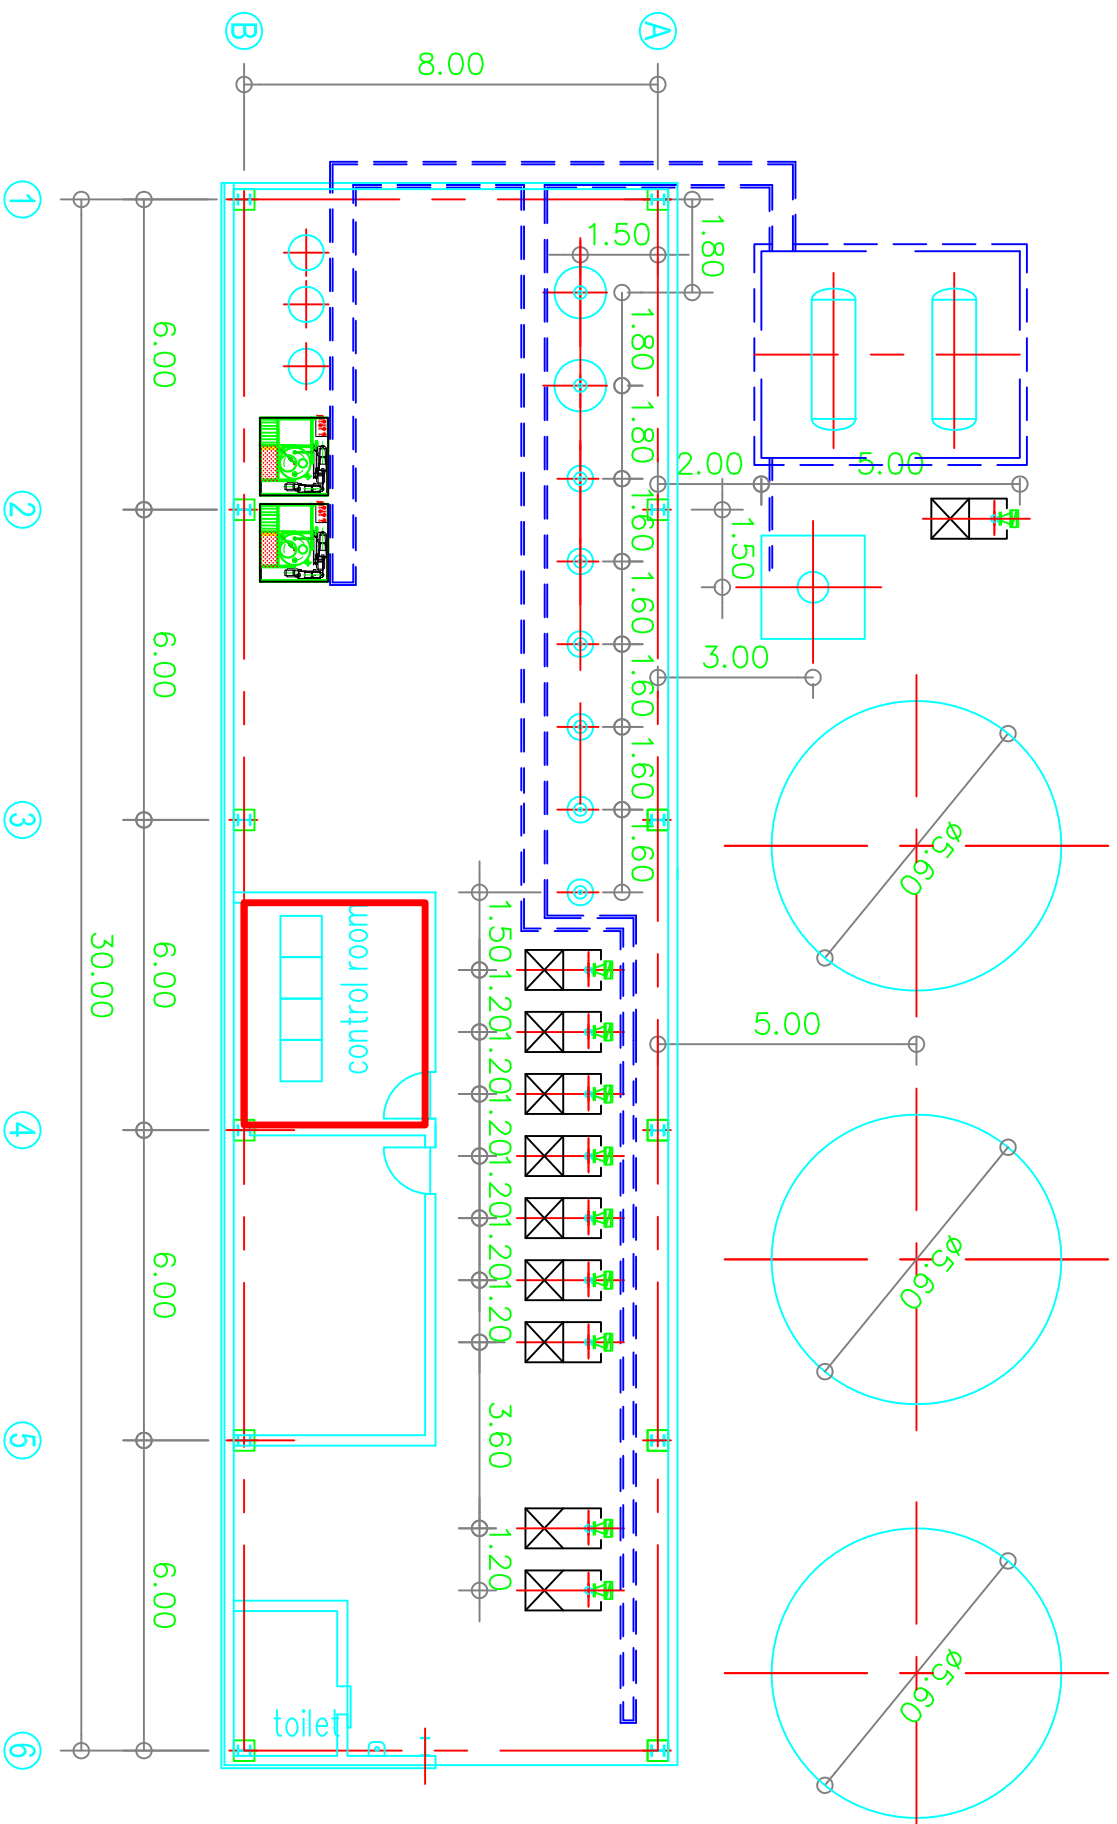

DEMINERALIZED ROOM PLAN

SCALE 1:150

OWNER:					
PROJECT DIRECTOR					
ARCHITECTS					
INTERIOR DESIGNER					
STRUCTURAL ENGINEERS					
-					
ELECTRICAL ENGINEERS					
SANITARY ENGINEERS					
PROJECT MANAGER					
PROJECT NO.					
REVISION					
REV.	DATE	REVISION RECORD			
BUILDING : DEMINERALIZED ROOM					
DRAWING TITLE:					
PLAN & ELEVATION					
CHECKED BY:					
DRAWING NO.					
SCALE:		DATE:			
1 : 150					
DRAWING NO.		TOTAL			
A-					
PRELIMINARY DRAWING					