


แบบแปลนงานระบบโทรศัพท์อาคารโรงอาหาร

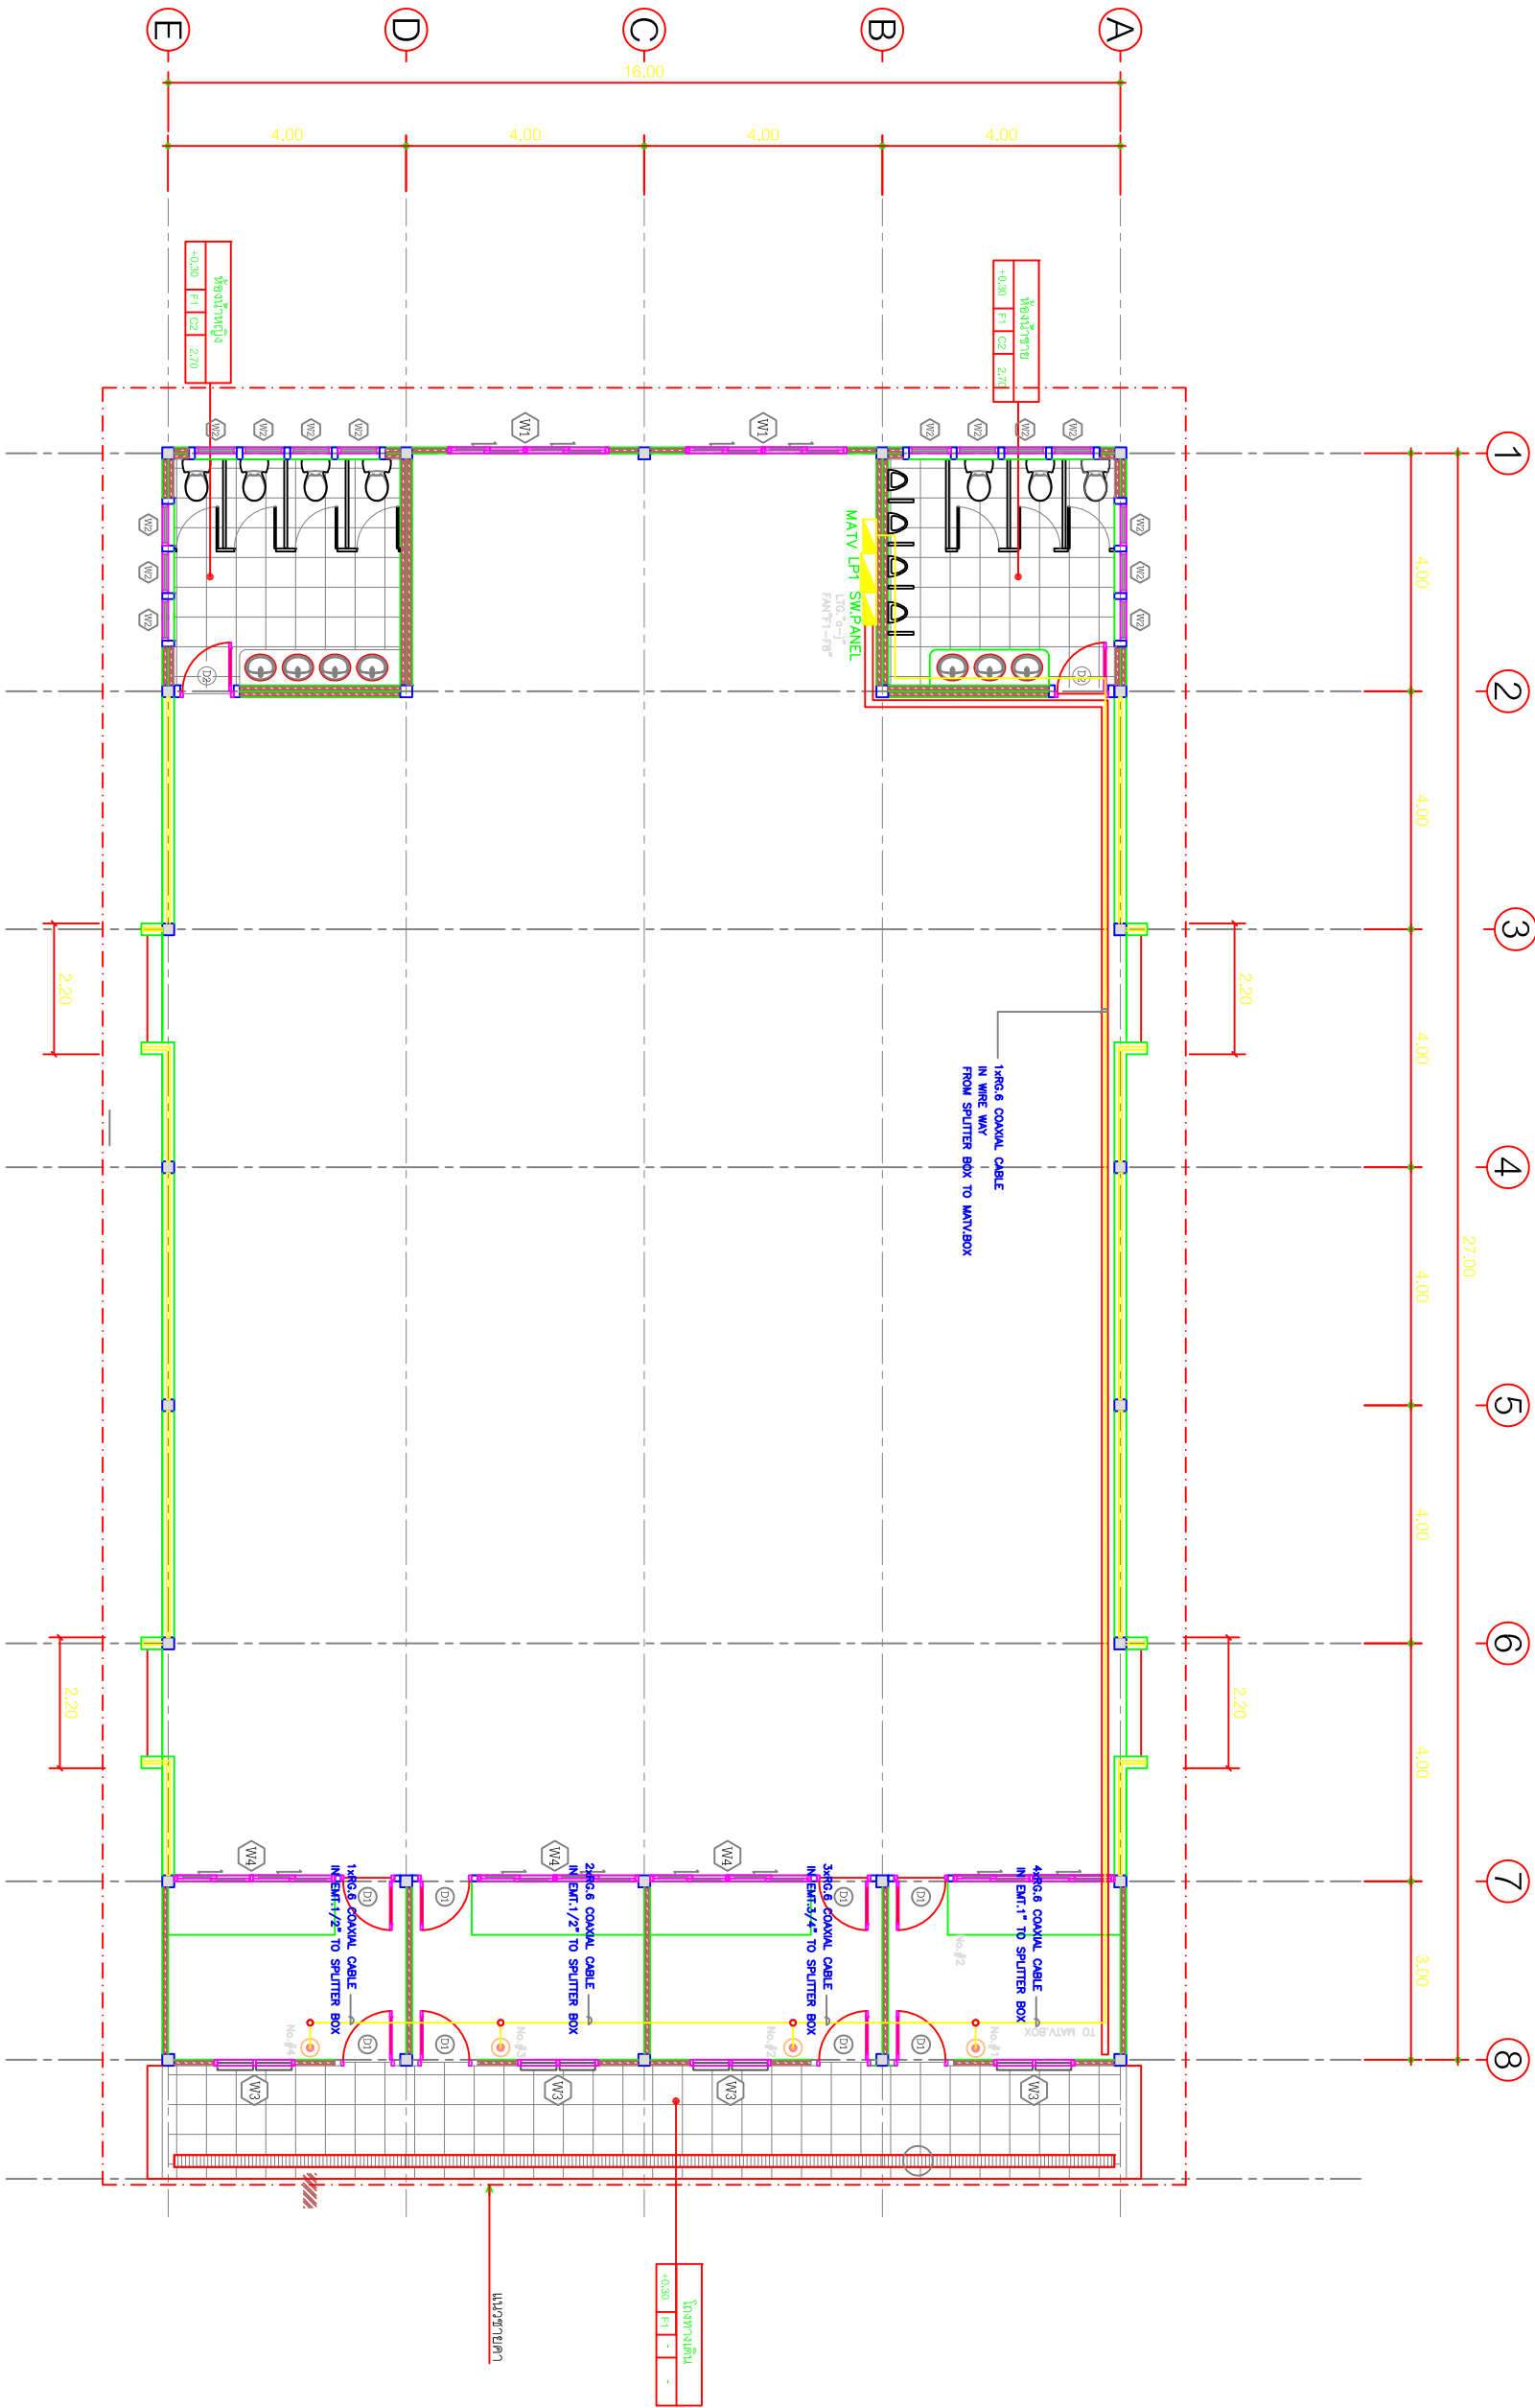

แปลนงานระบบโทรศัพท์ชั้นล่าง

|                      |      |                 |   |
|----------------------|------|-----------------|---|

| PROJECT NAME:        |      |                 | โรงไฟฟ้าพลังงาน<br>ขยะชุมชน   |
| OWNER:               |      |                 |   |
| PROJECT DIRECTOR     |      |                 |   |
| ARCHITECTS           |      |                 |   |
| INTERIOR DESIGNER    |      |                 |   |
| STRUCTURAL ENGINEERS |      |                 |   |
| ELECTRICAL ENGINEERS |      |                 |   |
| SANITARY ENGINEERS   |      |                 |   |
| PROJECT MANAGER      |      |                 |   |
| PROJECT NO.          |      |                 |   |
| REVISION             |      |                 |   |
| REV.                 | DATE | REVISION RECORD |   |
|                      |      |                 |   |
| BUILDING :           |      |                 | โรงอาหาร   |
| DRAWING TITLE:       |      |                 | แปลนงานระบบโทรศัพท์ชั้นล่าง   |
| CHECKED BY:          |      |                 |   |
| DRAWN BY:            |      |                 |   |
| SCALE:               |      | DATE:           |   |
| 1:125                |      |                 |   |
| DRAWING NO.          |      | TOTAL           |   |
| EE-06                |      |                 |   |
| PRELIMINARY DRAWING  |      |                 |   |