



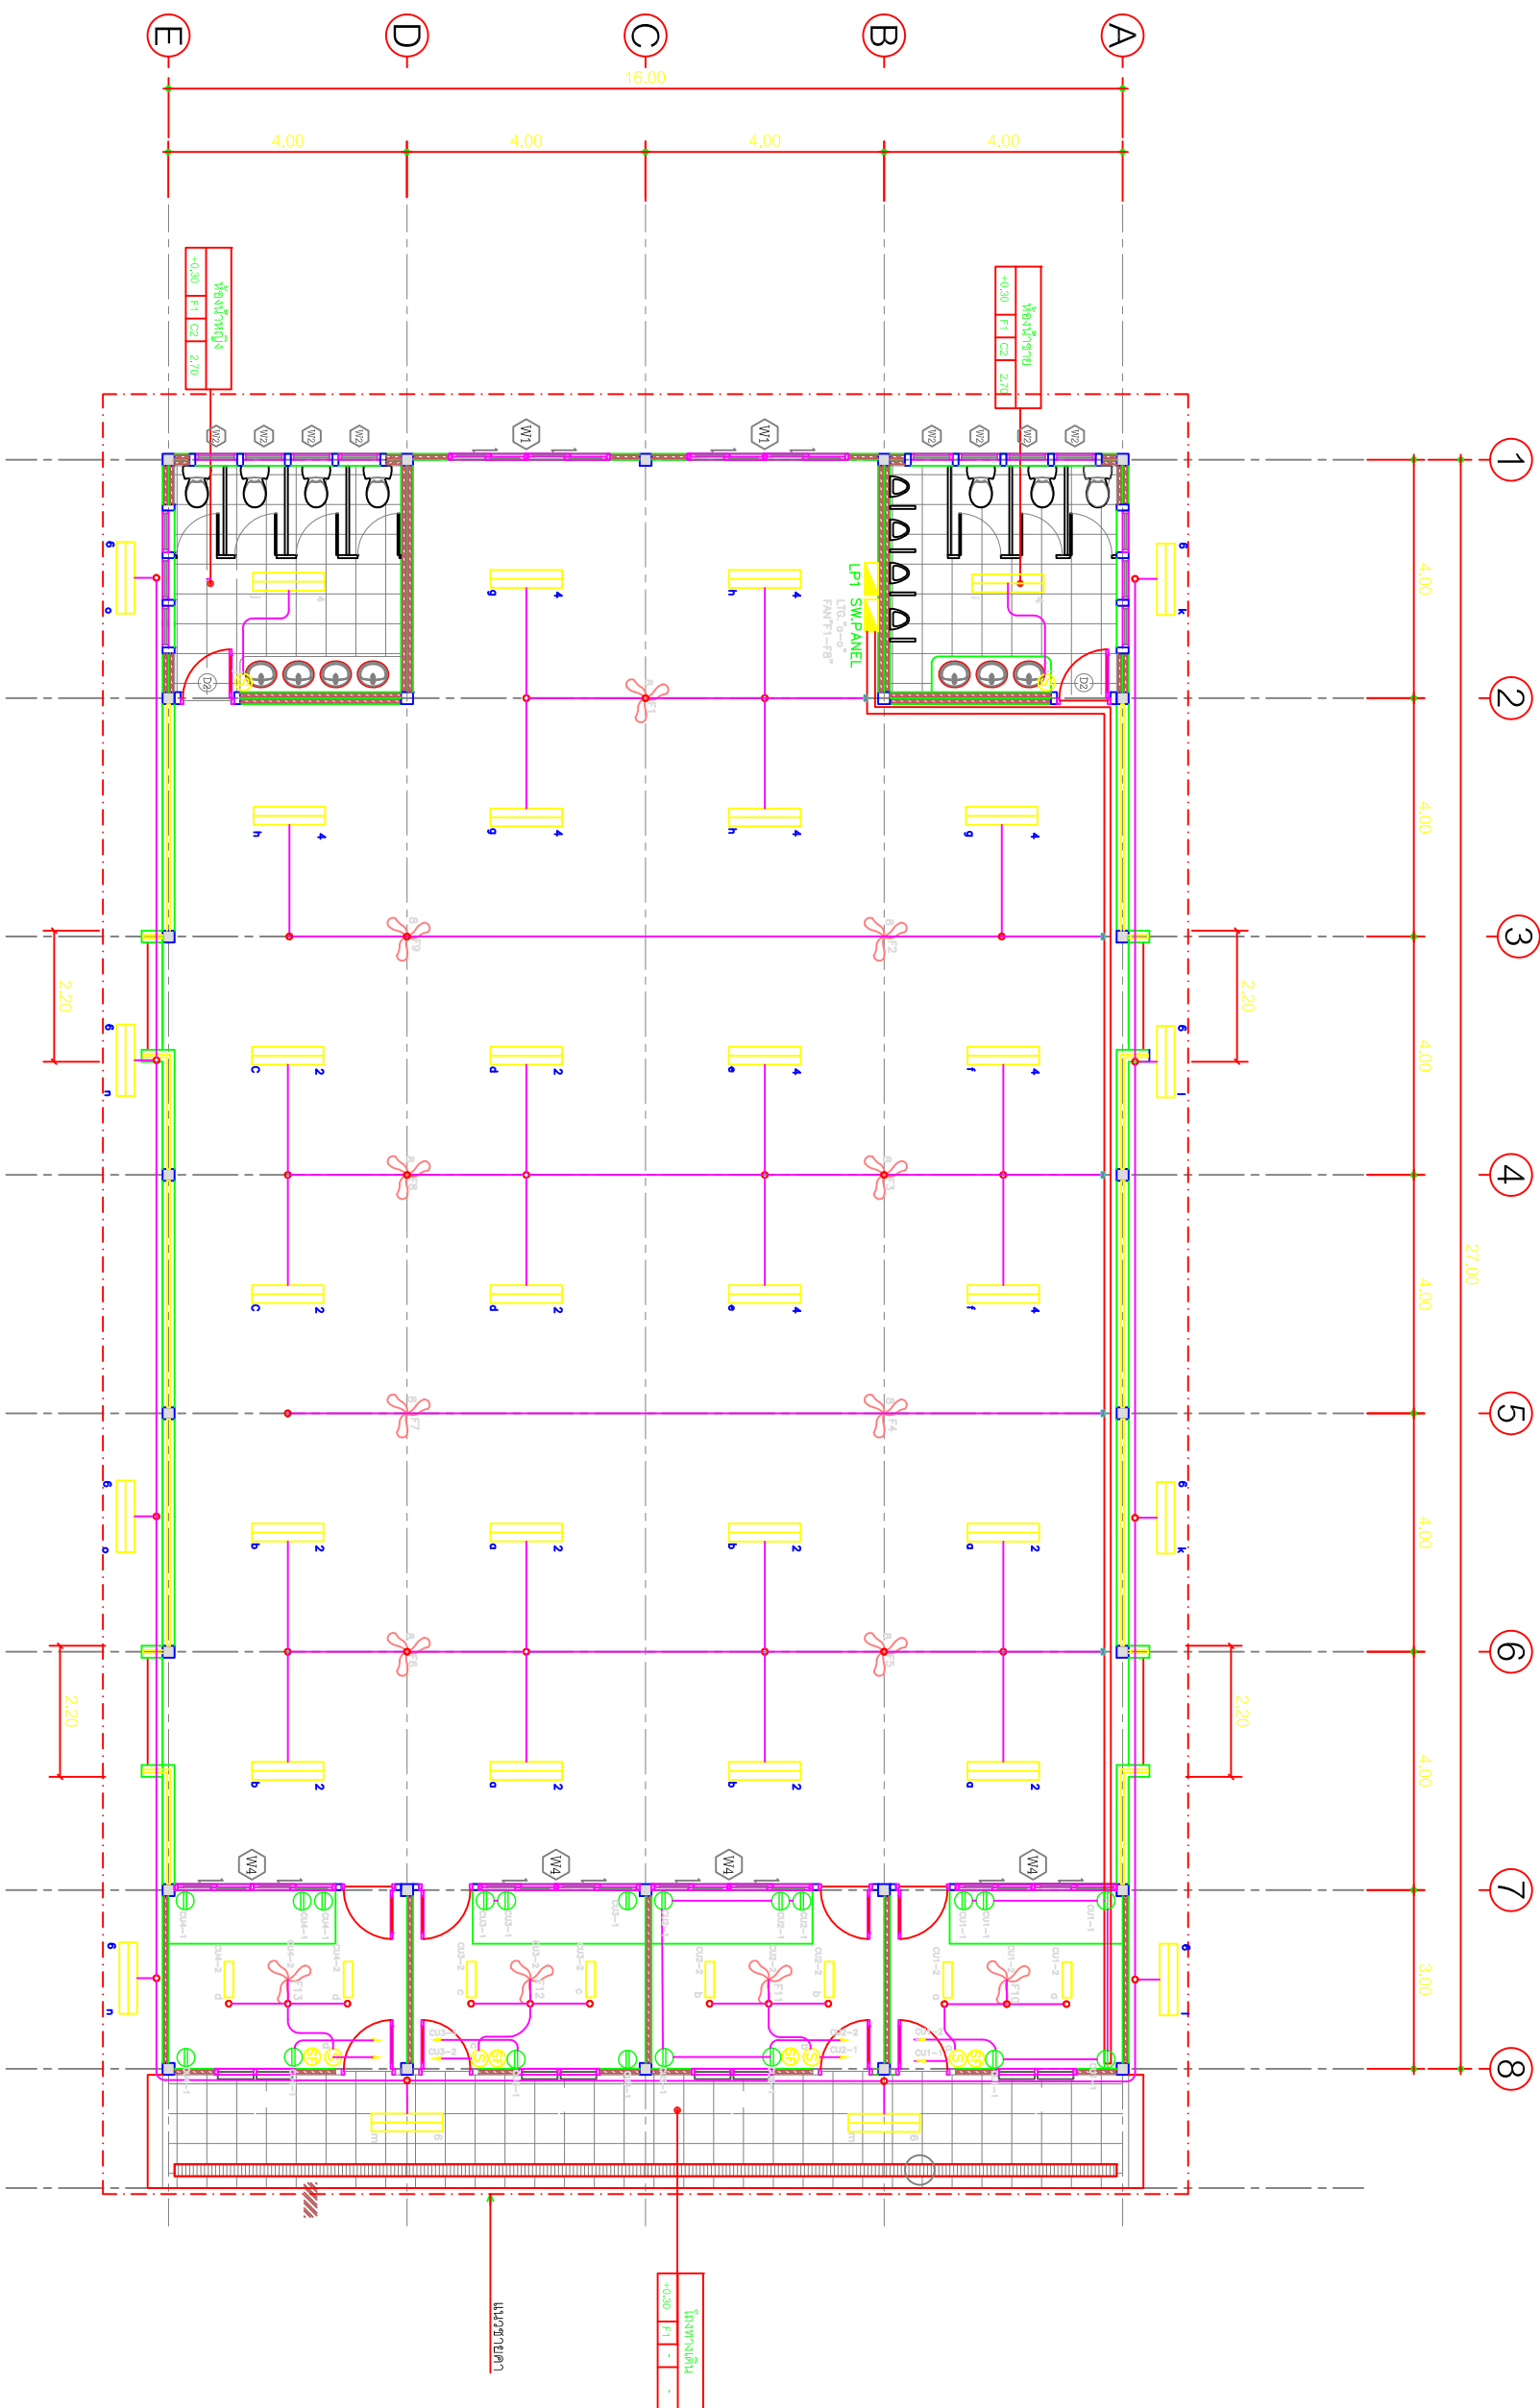


PROJECT NAME :					
OWNER :					
ARCHITECTS :					
INTERIOR DESIGNER :					
STRUCTURAL ENGINEERS :					
ELECTRICAL ENGINEERS :					
SANITARY ENGINEERS :					
PROJECT MANAGER :					
PROJECT NO.					
REVISION					
REV.	DATE	REVISION RECORD			
BUILDING :					
DRAWING TITLE :					
แปลนงานระบบไฟฟ้า					
แสดงตู้วางชิ้นล่าง					
CHECKED BY:					
DRAWN BY:					
SCALE:	DATE:				
DRAWING NO.	TOTAL				
EE-03					
PRELIMINARY DRAWING					